


Zeichenerklärung

	Katastergrenze		Aufmaß des vorhandenen Bestandes
	Deckenerhöhung/Sonderpunkt		ausgewählte Querprofile
	ausgewählte Querschnitte		Baumschutz während der Bauausführung
	Schutzzaun während der Bauausführung		Baumfällung
	gemeinsamer Geh-/Radweg		Neupflanzung Straßenbaum (Linde STU 14-16 cm)
	Radweg (Asphalt)		Abgrenzung von Tabulflächen, die in keiner Weise durch die Bauarbeiten zusätzlich in Anspruch genommen werden dürfen
	Radweg (Pflaster)		geplanter Regenwasserkanal mit Kontrollschacht, Angabe der Nennweite Material und Fließrichtung
	Großpflaster		geplanter Straßenablauf
	Stellflächen		vorr. R-Kanal / Anschlussleitung mit Angabe der Nennweite
	Sicherheitsstreifen (Betondeckung anthrazit)		Rückbau vorr. R-Kanal / Anschlussleitung mit Angabe der Nennweite
	höhenmäßige Anpassung vorhandener Zufahrtseinfachung (unpflastert)		Verdämmen vorr. R-Kanal / Anschlussleitung mit Angabe der Nennweite
	Betonkiesplatte / Betonsteppplatte		Rückbau / Verdämmen vorr. R-Schacht
	Neigungsbruchpunkt mit Angabe von Gefälle und Steigung in Prozent, Länge der Gefällestrecke (Steigungsstrecke) und Maßstab		Leerrohr 3 x DN 110 (3-zügelig)
	Hochpunkt		
	Tiefpunkt		
	2,50% Fahrbahnquerneigung		
	Zufahrts-/Einmündungsnummer		

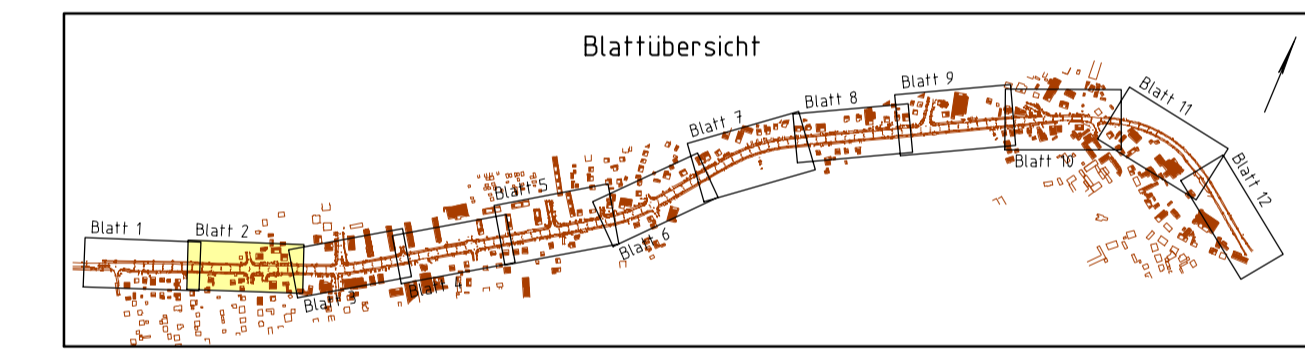

Nr.	Art der Änderung	Datum	Name	Unterschrift

Höhensystem: DHHN 92 - Koordinatensystem: ETRS 89

proVIA	Datum	Zeichen
gemessen	2016	Landkreis Potsdam Mittelmark
bearbeitet	11/2017	Pilz
gezeichnet	11/2017	Pilz
geprüft	11/2017	Mitschke

KREISSTRASSEN BETRIEB DES LANDKREISES POTSDAM-MITTELMARK

Straße: K 6960 (L 76alt) Bau-km: 0+026,000 bis 2+567,079
 nächster Ort: Stahnsdorf Betriebs-km: von km 2,488 (Abschnitt 04.0) bis km 0,140 (Abschnitt 04.0)

Unterlage Nr. 5
Plan-Nr. 2

Ausbau der Kreisstraße 6960 (L 76alt)
Ortsdurchfahrt Stahnsdorf

AUSFÜHRUNGSPLANUNG

Aufgestellt: Belzig, den
Geprüft: **ARBEITSSTAND 11/2017**

Lageplan
Maßstab: 1 : 250