


### Zeichenerklärung

	Mannebohrung		Konstruktion
	Baustrasse		Aufmaß des vorhandenen Bestandes
	Fahrspur (Asphalt)		Deckenbohrung/Sonderpunkt
	Grünstreifen (Gras)		ausgewählte Querschnitte
	Grünstreifen/Begrünung nach Einricht		Baumschutz während der Bauausführung
	Einschnittabstichung		Schutzzaun während der Bauausführung
	gemeinsamer Geh-/Radweg		Baumfällung
	Radweg (Asphalt)		Neupflanzung Straßenbaum
	Radweg (Pflaster)		Gunde 310 (L=16 cm)
	Stellflächen		Abgrenzung von Tabulflächen, die in keiner Weise durch die Bauarbeiten zusätzlich in Anspruch genommen werden dürfen
	Sicherheitsstreifen (Betontopflaster asphaltiert)		geplanter Regenwasserkanal mit Kontrollschacht, Angabe der Nennhöhe, Material und Fließrichtung
	höhenmäßige Anpassung vorhandener Zufahrtsbefestigung (Kumpflaster)		geplanter Straßenablauf
	Betontrittplatte / Betonsteppplatte		vorb. R-Kanal / Anschlussleitung mit Angabe der Nennhöhe
			Rückbau vorb. R-Kanal / Anschlussleitung mit Angabe der Nennhöhe
			Verdämmen vorb. R-Kanal / Anschlussleitung mit Angabe der Nennhöhe
			Rückbau / Verdämmen vorb. R-Schacht
			Leerrohr 3 x DN 110 (3-zugig)

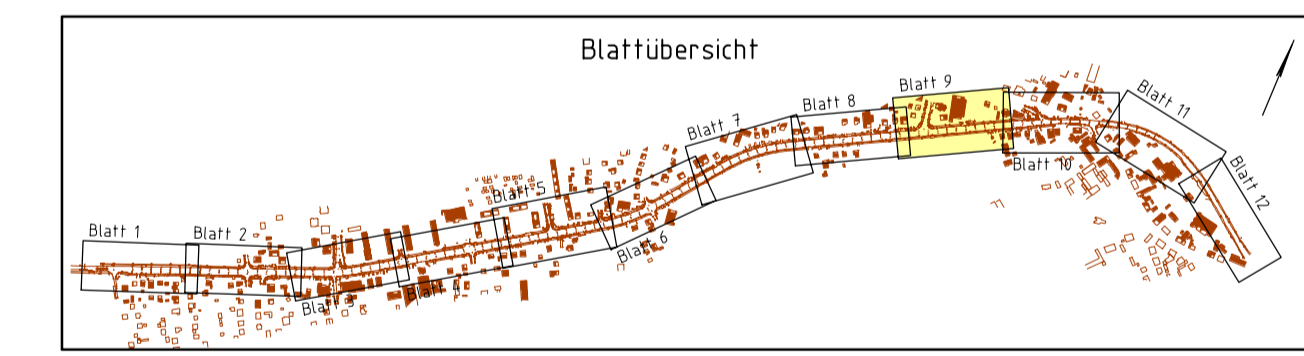

Nr.	Art der Änderung	Datum	Name	Unterschrift

Höhensystem: DHHN 92 - Koordinatensystem: ETRS 89

<b>proVIA</b> Ingenieurgesellschaft für Verkehrsanlagen GmbH	Datum	Zeichen
Mitschke, Kargel und Partner Friedenstraße 4/B 14547 Beelitz	gemessen 2016	Landkreis Potsdam-Mittelmark
Telefon 033204/498-0 Telefax 033204/498-29 e-mail: info@provia-online.de	bearbeitet 11/2017	Pilz R.S.
	gezeichnet 11/2017	Pilz R.S.
	geprüft 11/2017	Mitschke J.Schulz

<b>KREISSTRASSEN BETRIEB</b> DES LANDKREISES POTSDAM-MITTELMARK			
Strasse: K 6960 (L 76alt)	Bau-km: 0+026,000 bis 2+567,079	Unterlage Nr. 5	
nächster Ort: Stahnsdorf	Betriebs-km: von km 2,488 (Abschnitt 0+0) bis km 0,140 (Abschnitt 0+0)	Plan-Nr. 9	
Ausbau der Kreisstraße 6960 (L 76alt) Ortsdurchfahrt Stahnsdorf		Datum	Zeichen
<b>AUSFÜHRUNGSPLANUNG</b>		bearbeitet	geprüft
Aufgestellt: Belzig, den		Lageplan	
		Maßstab: 1:250	
		Geprüft:	